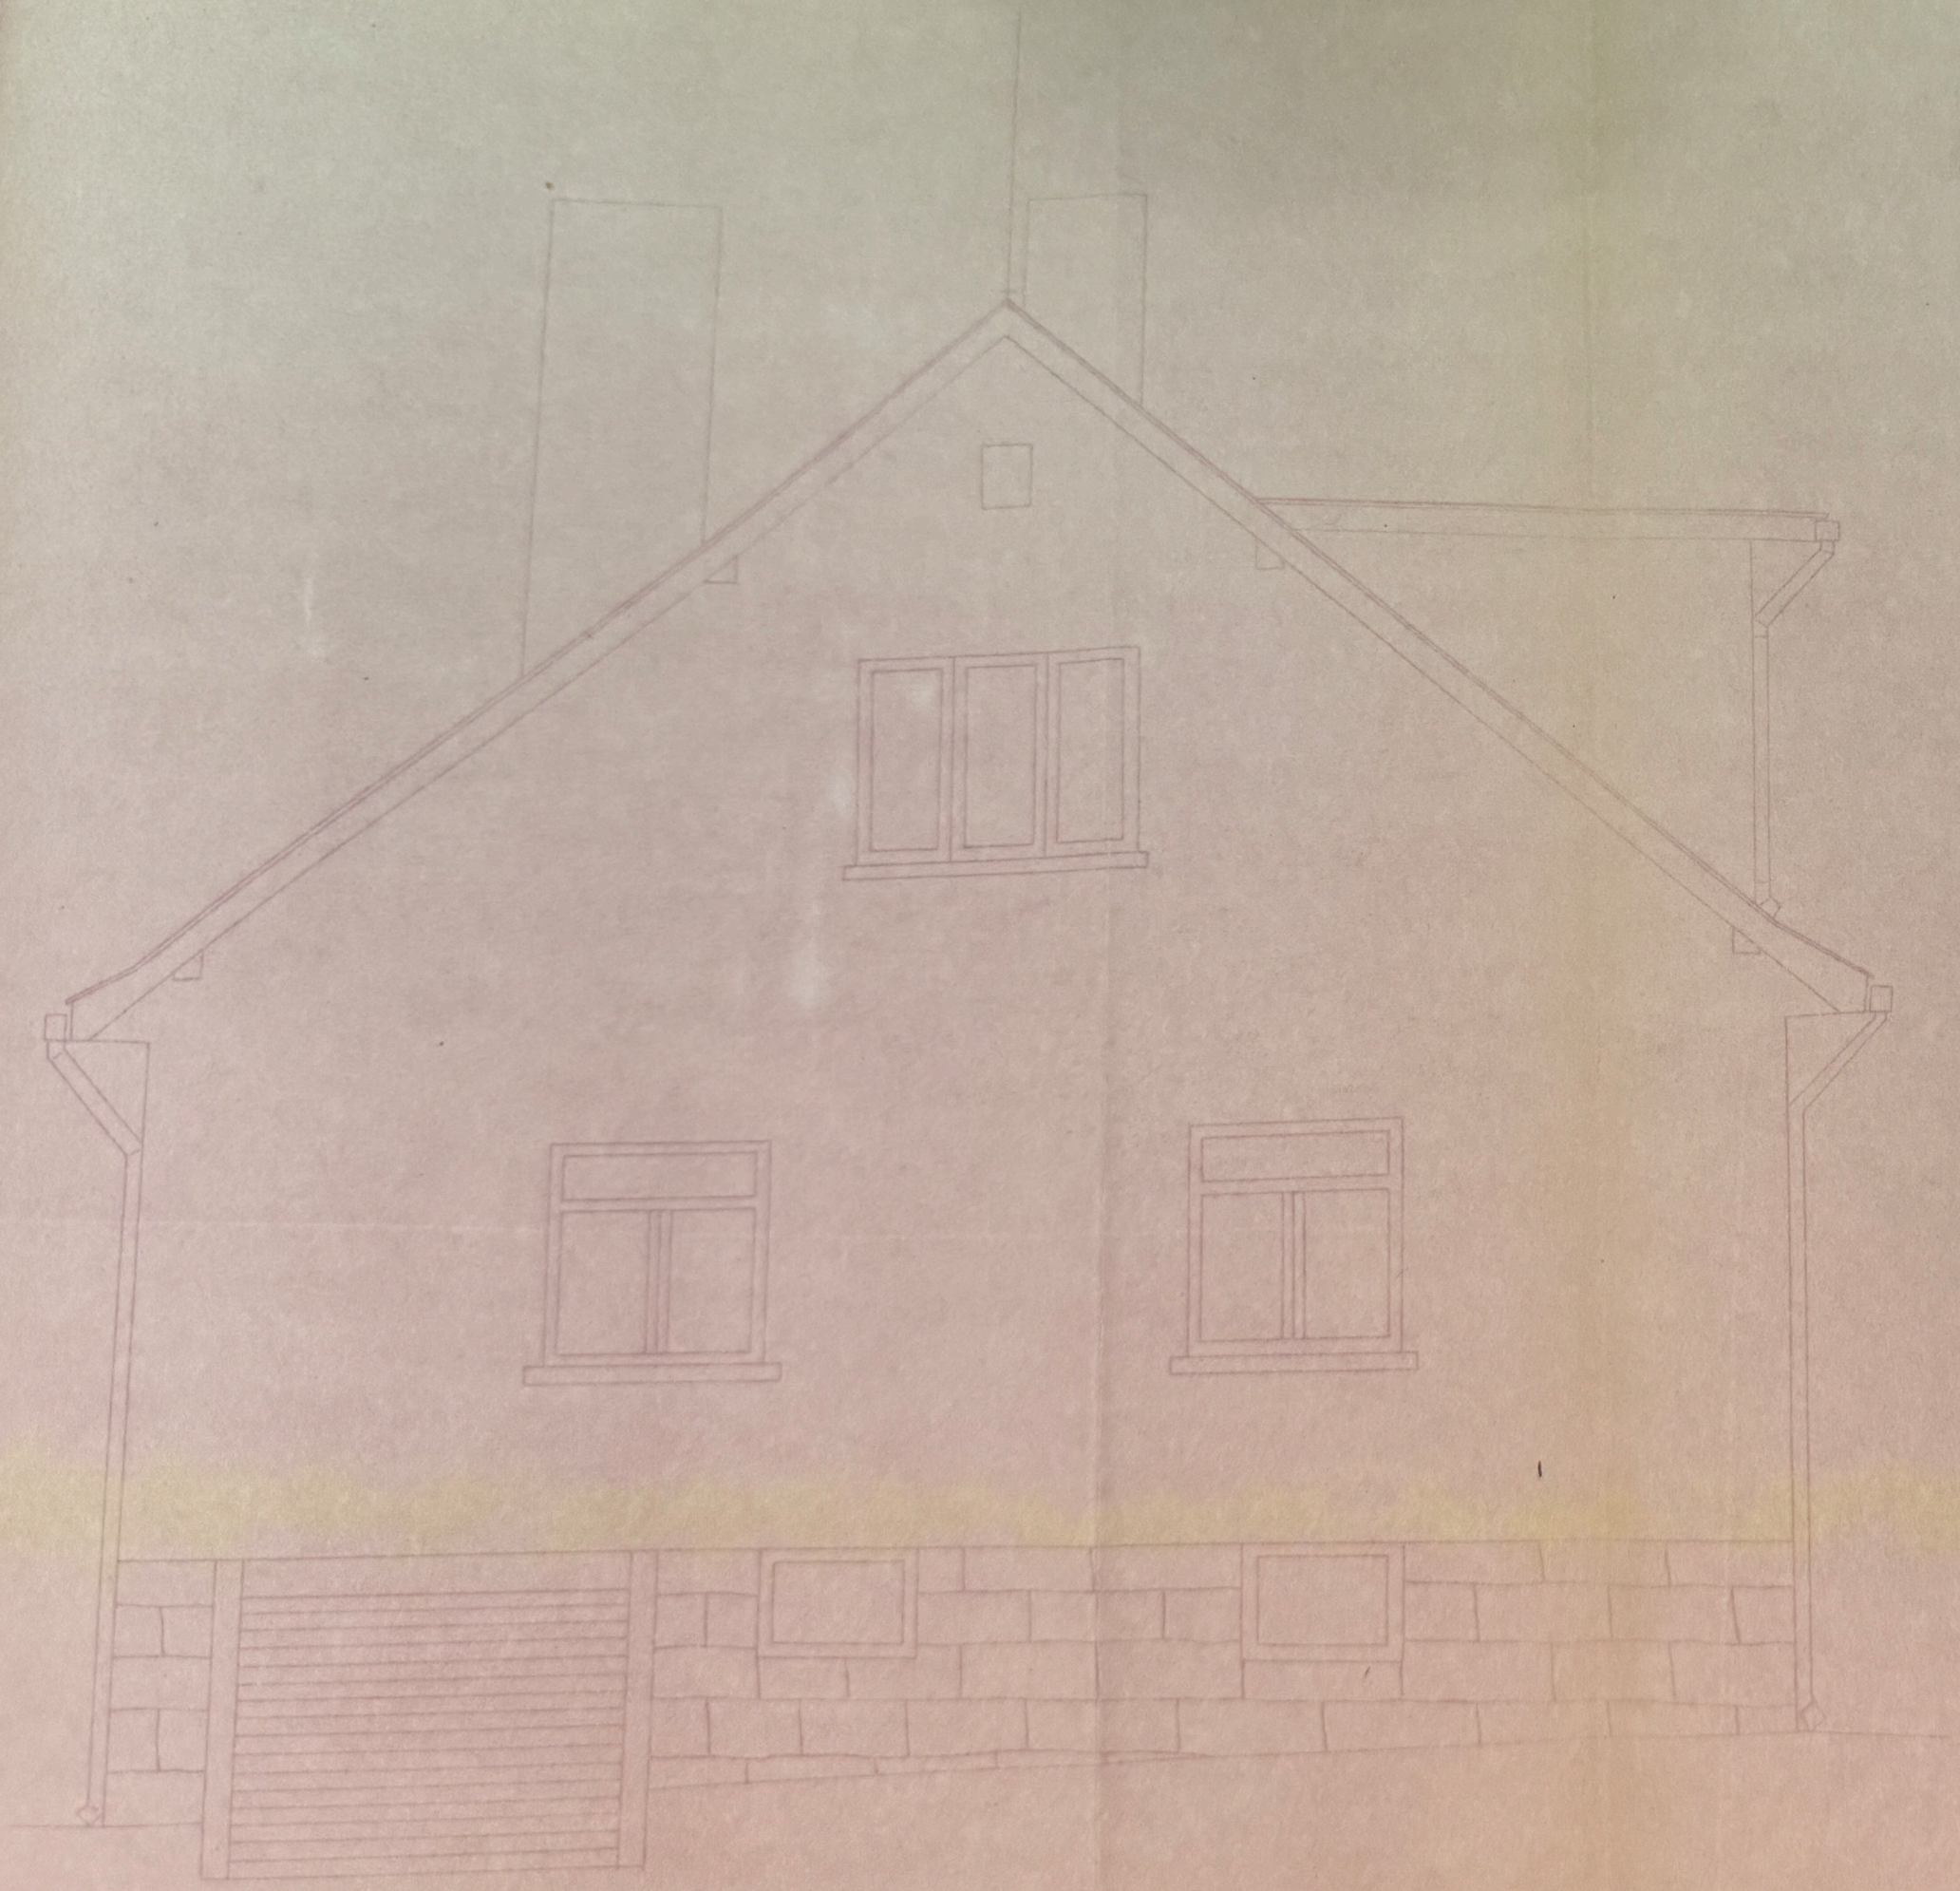

POHLED ZÁPADNÍ

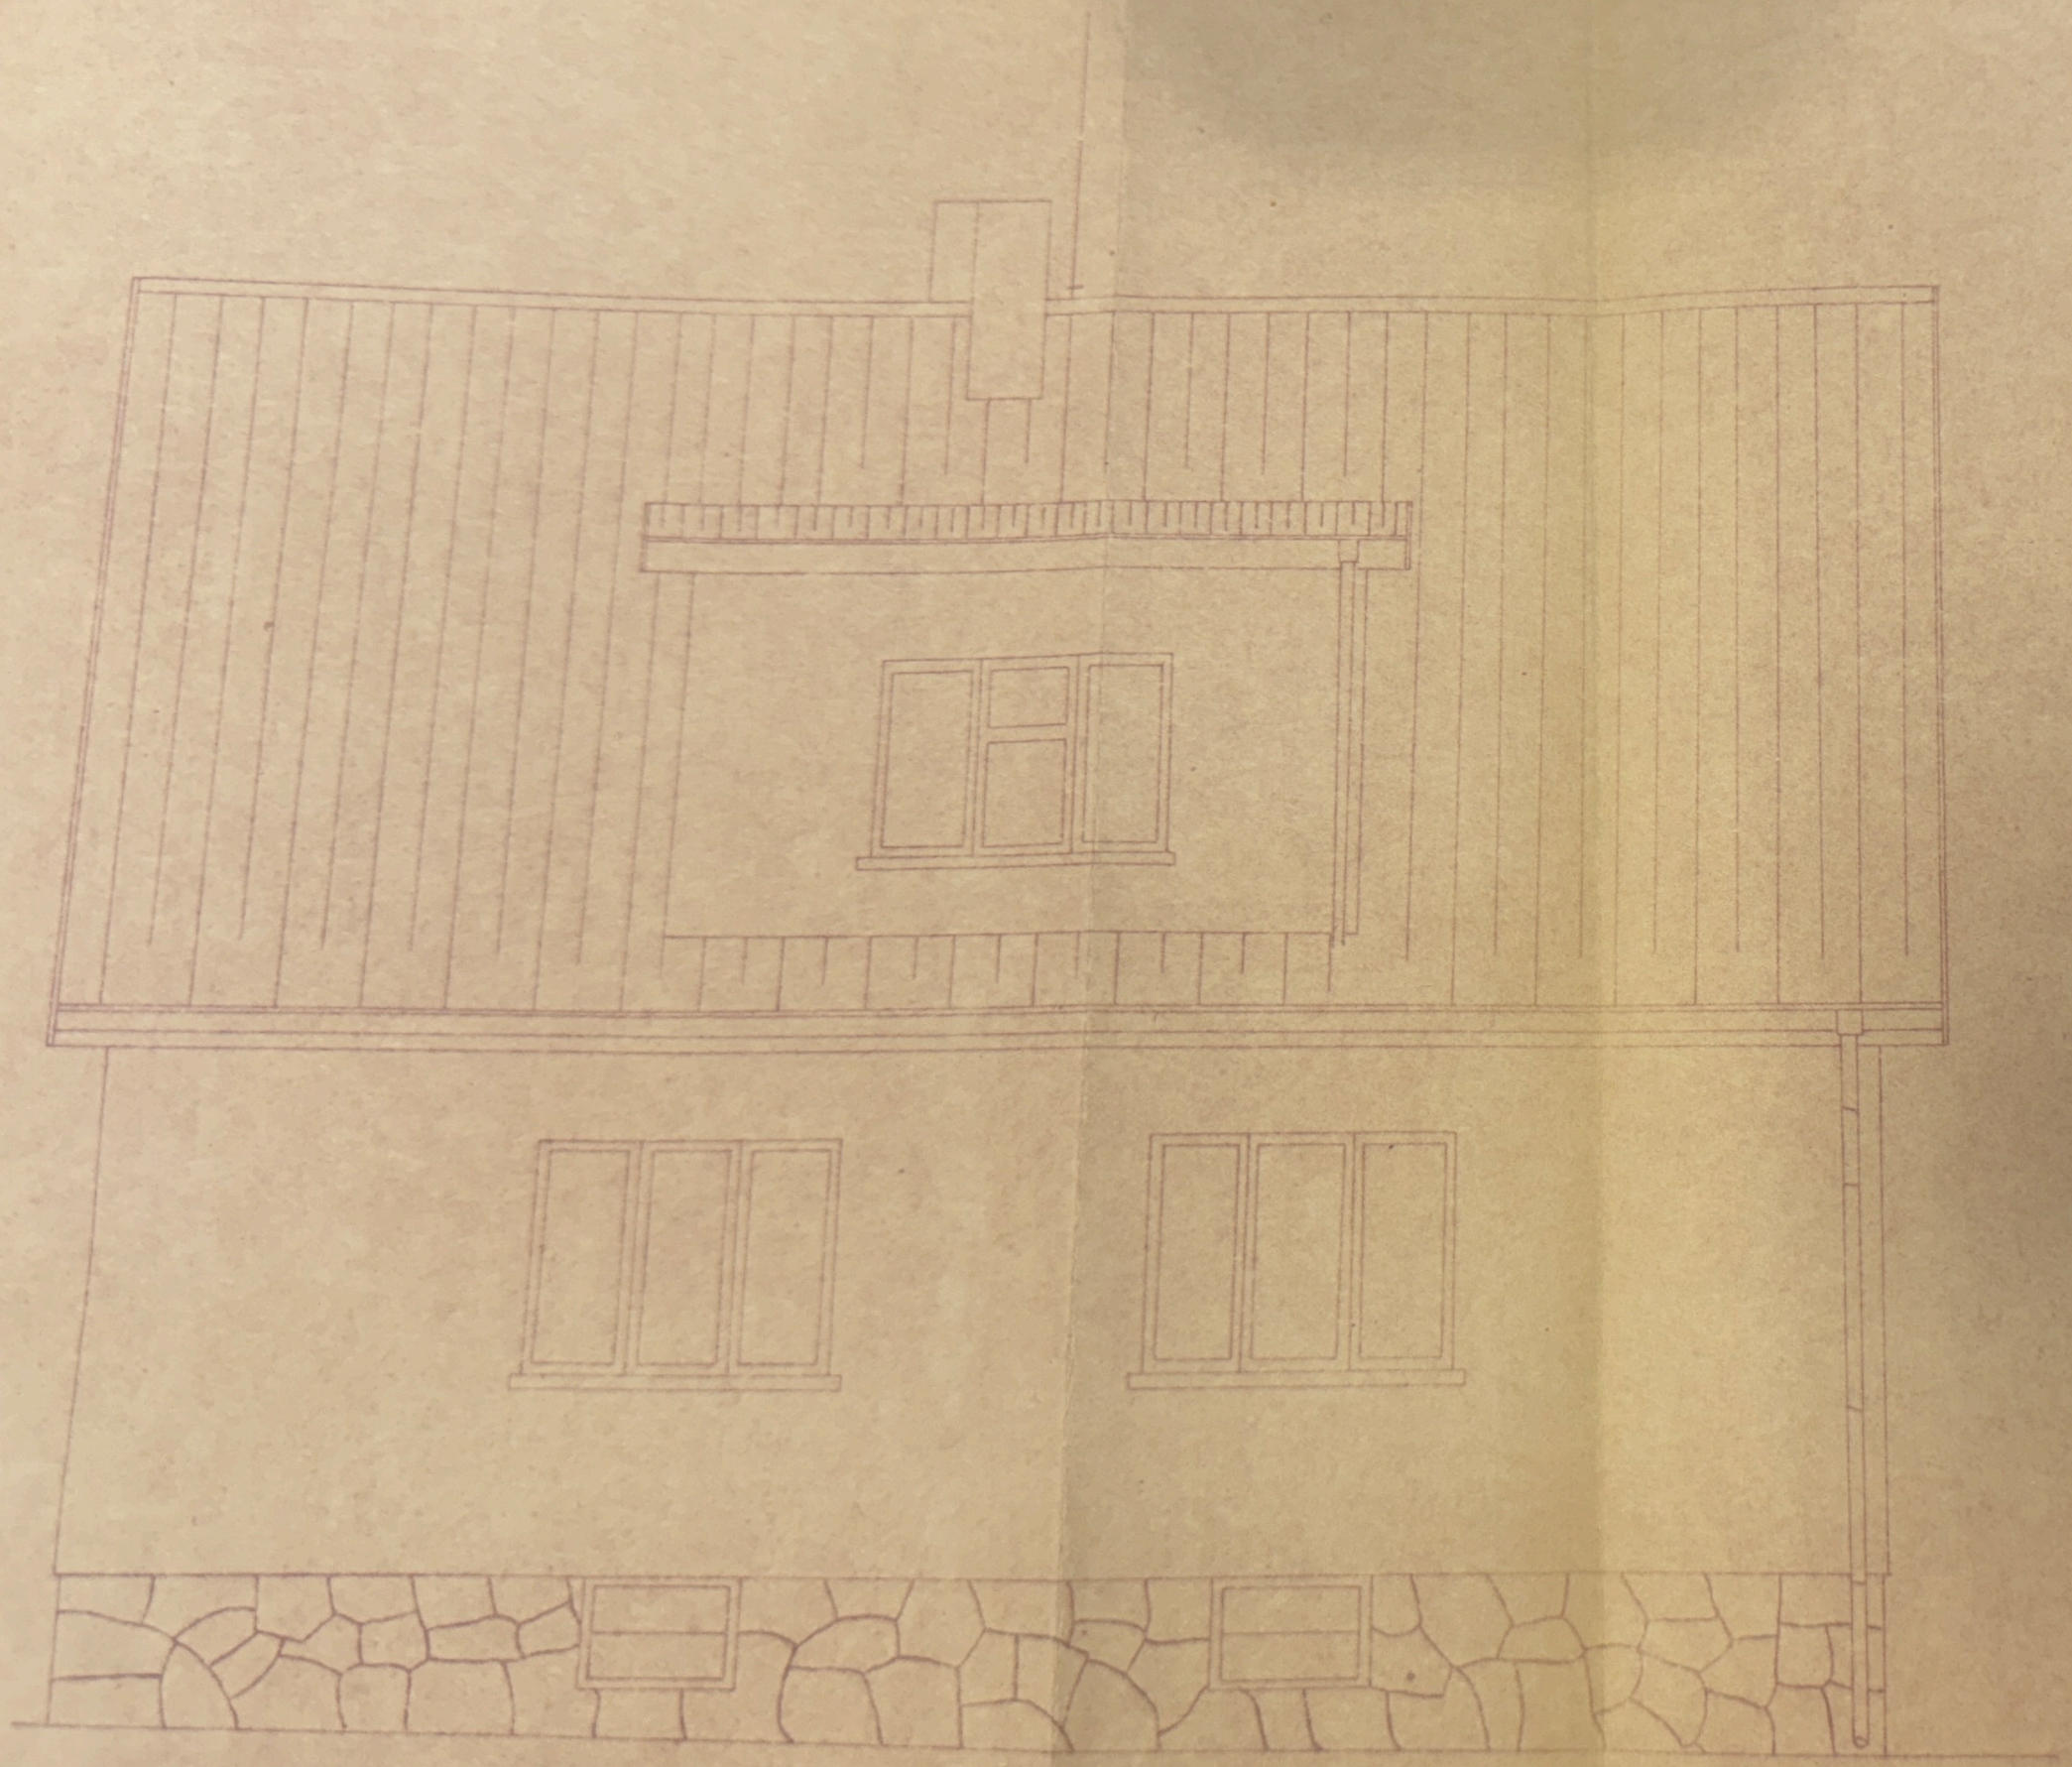

POHLED JIŽNÍ

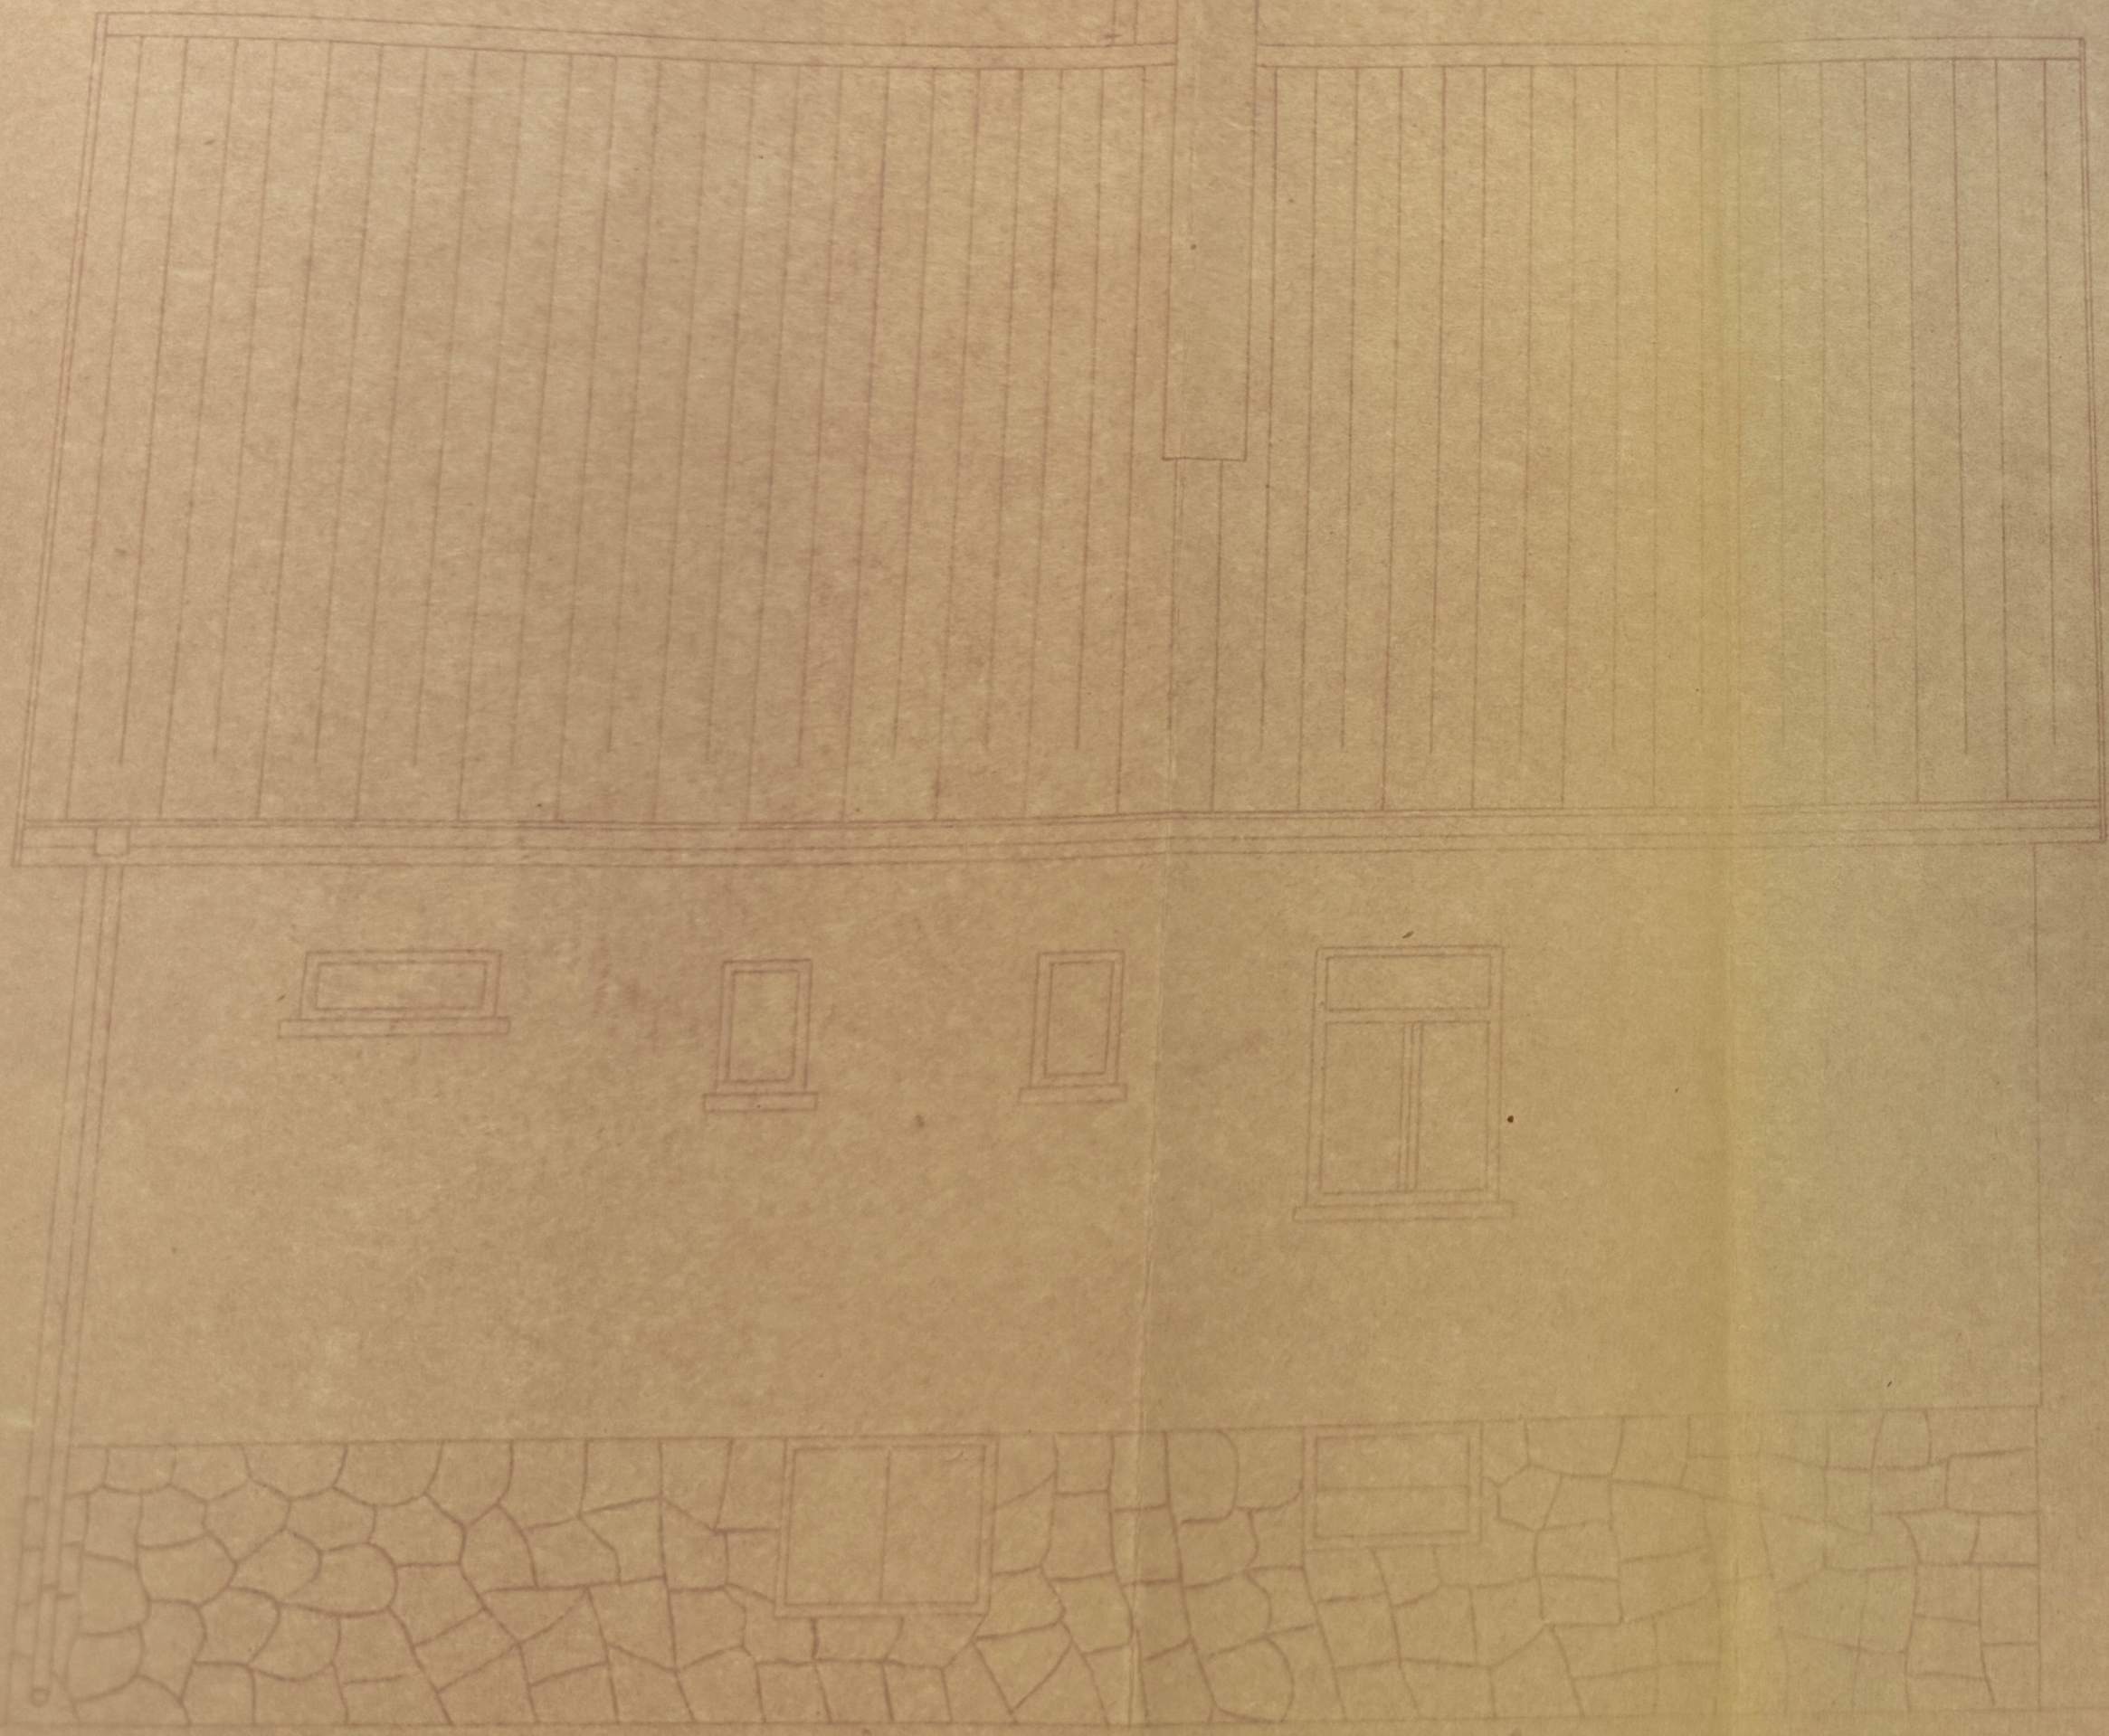

POHLED SEVERNÍ

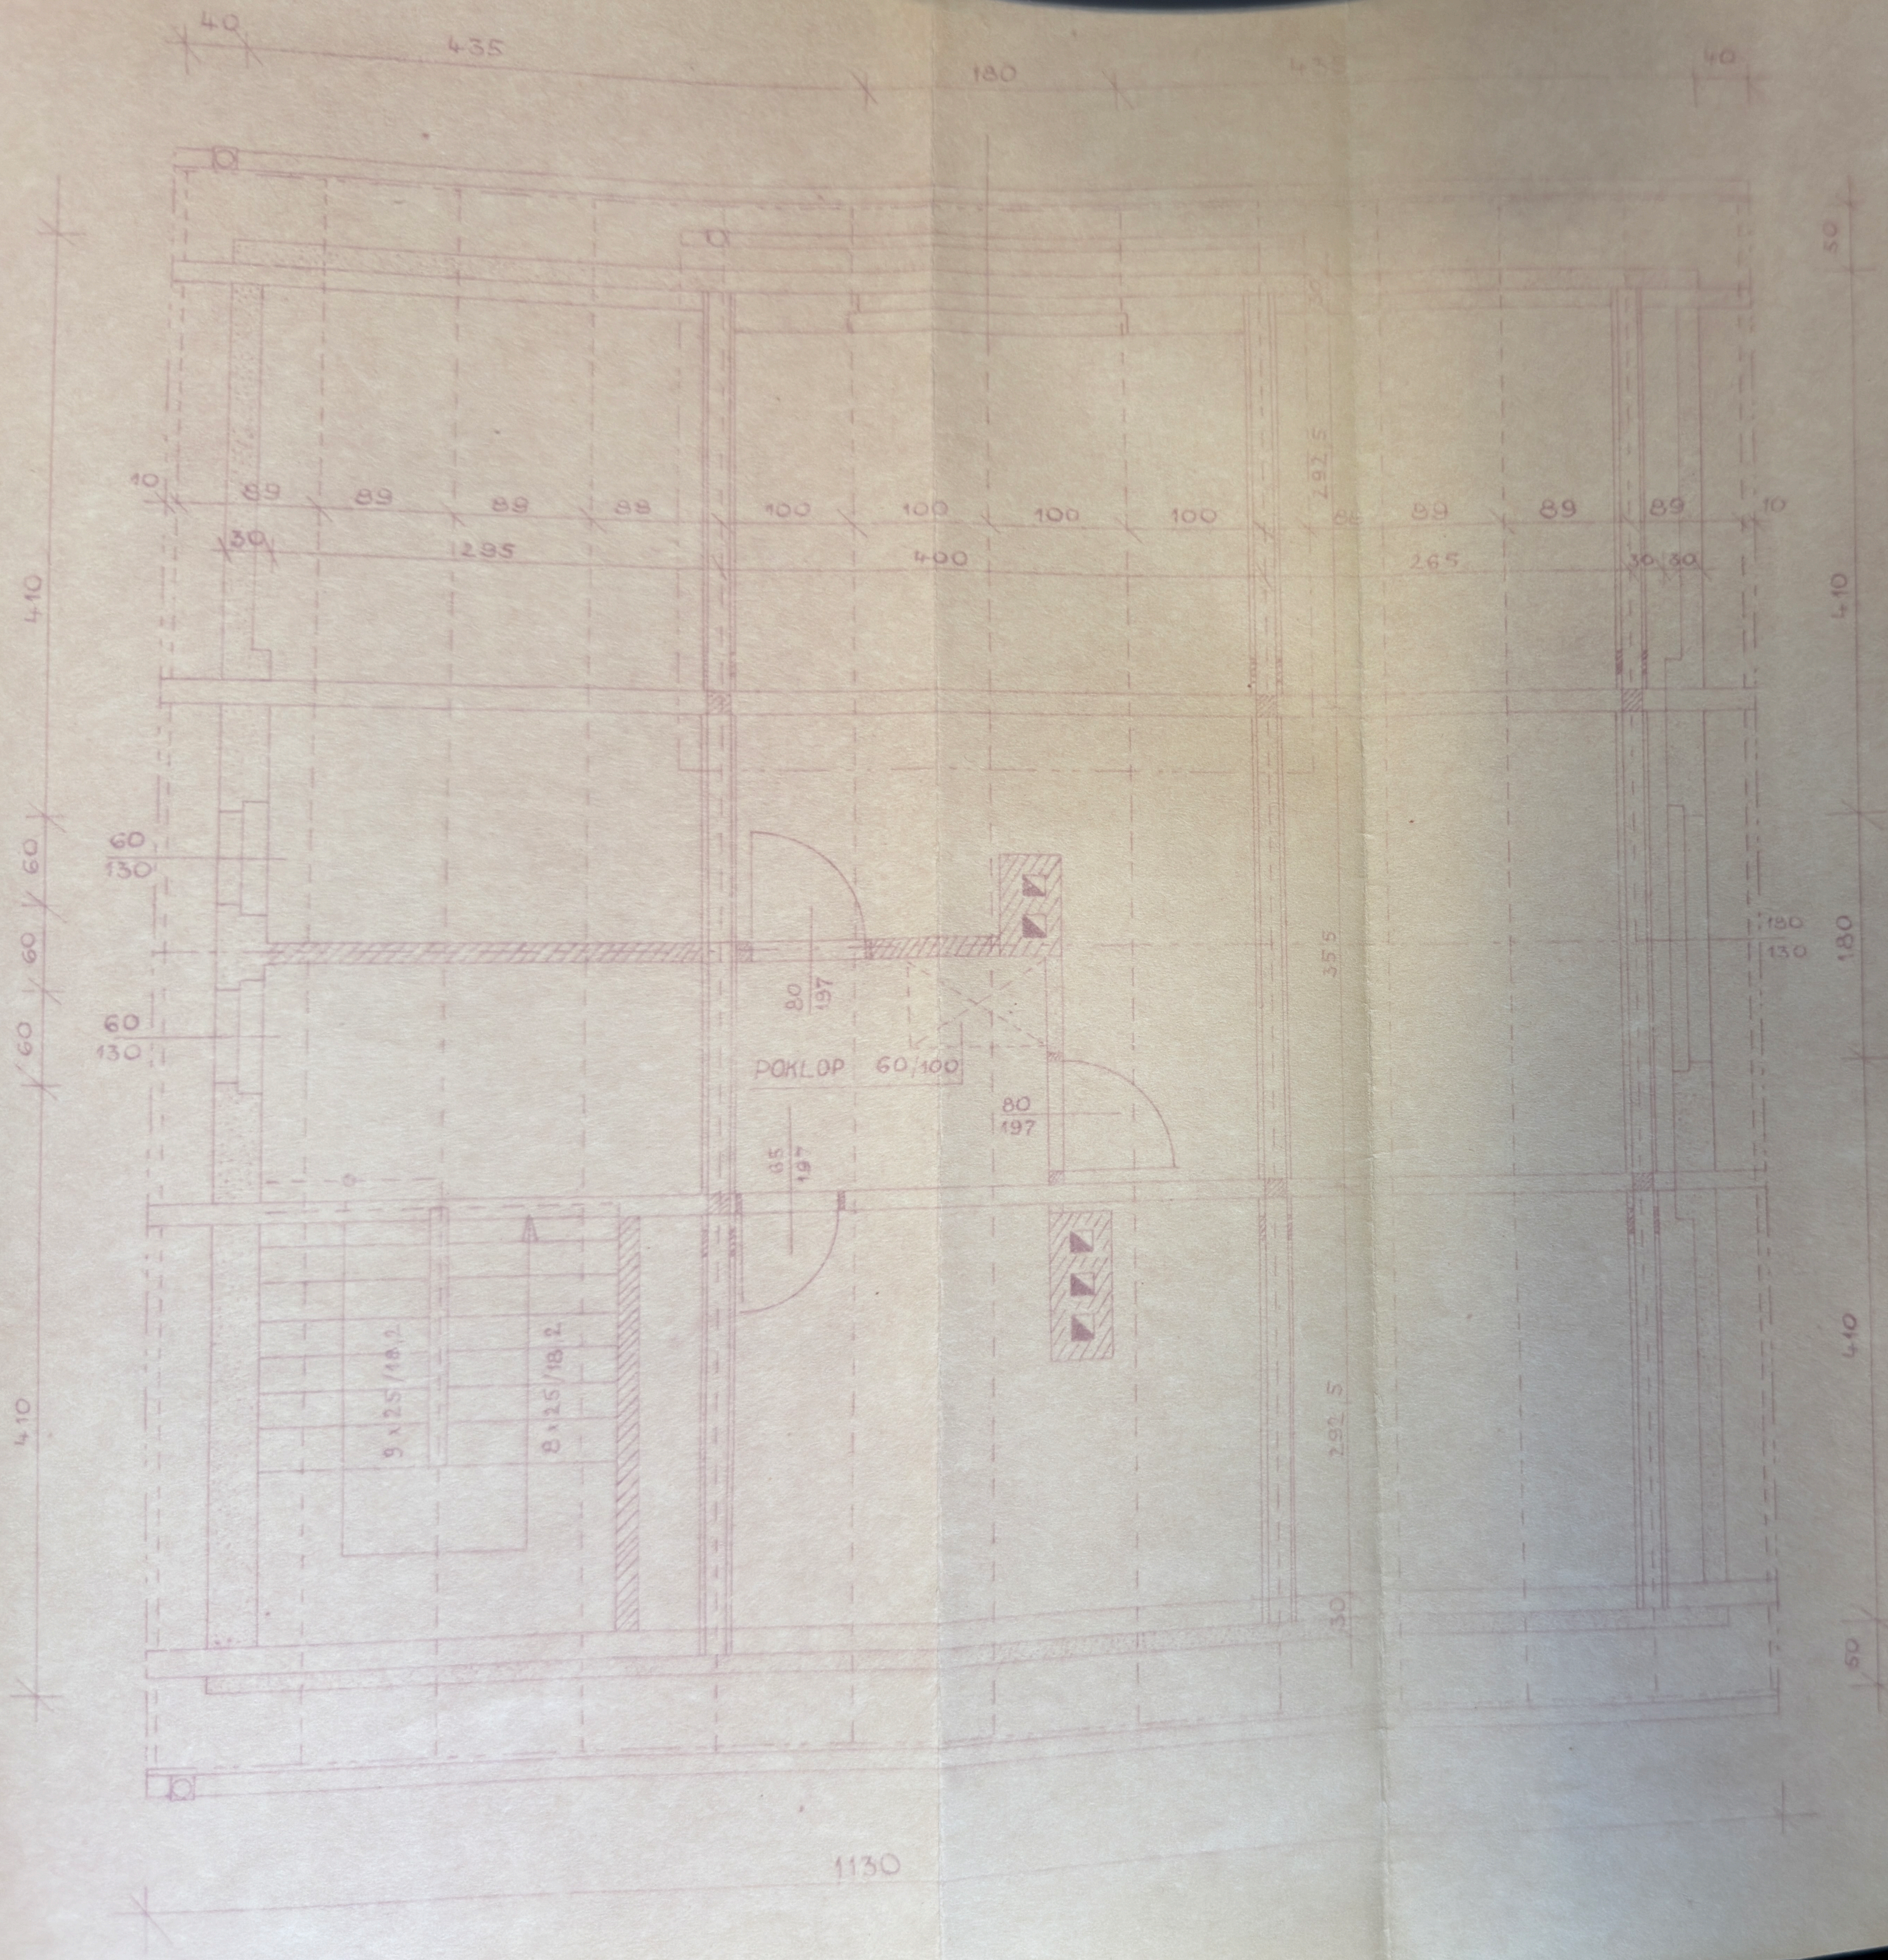
40
435
180
40
50
410
10
89
89
89
88
100
100
100
100
292.5
89
89
89
10
30
295
400
265
30
30
60
130
60
60
60
60
130
80
197
POKLOP 60/100
80
197
65
197
180
130
180
35.5
9 x 25/18,2
8 x 25/18,2
292.5
410
410
410
30
50
1130

KROV

GARÁŽ

PRÁDELNA

PŘ.
SKLÍ
VĚTR

BRAMBORY

UHLÍ - DŘÍVÍ

POD
PŘ.

ZÁKLADY

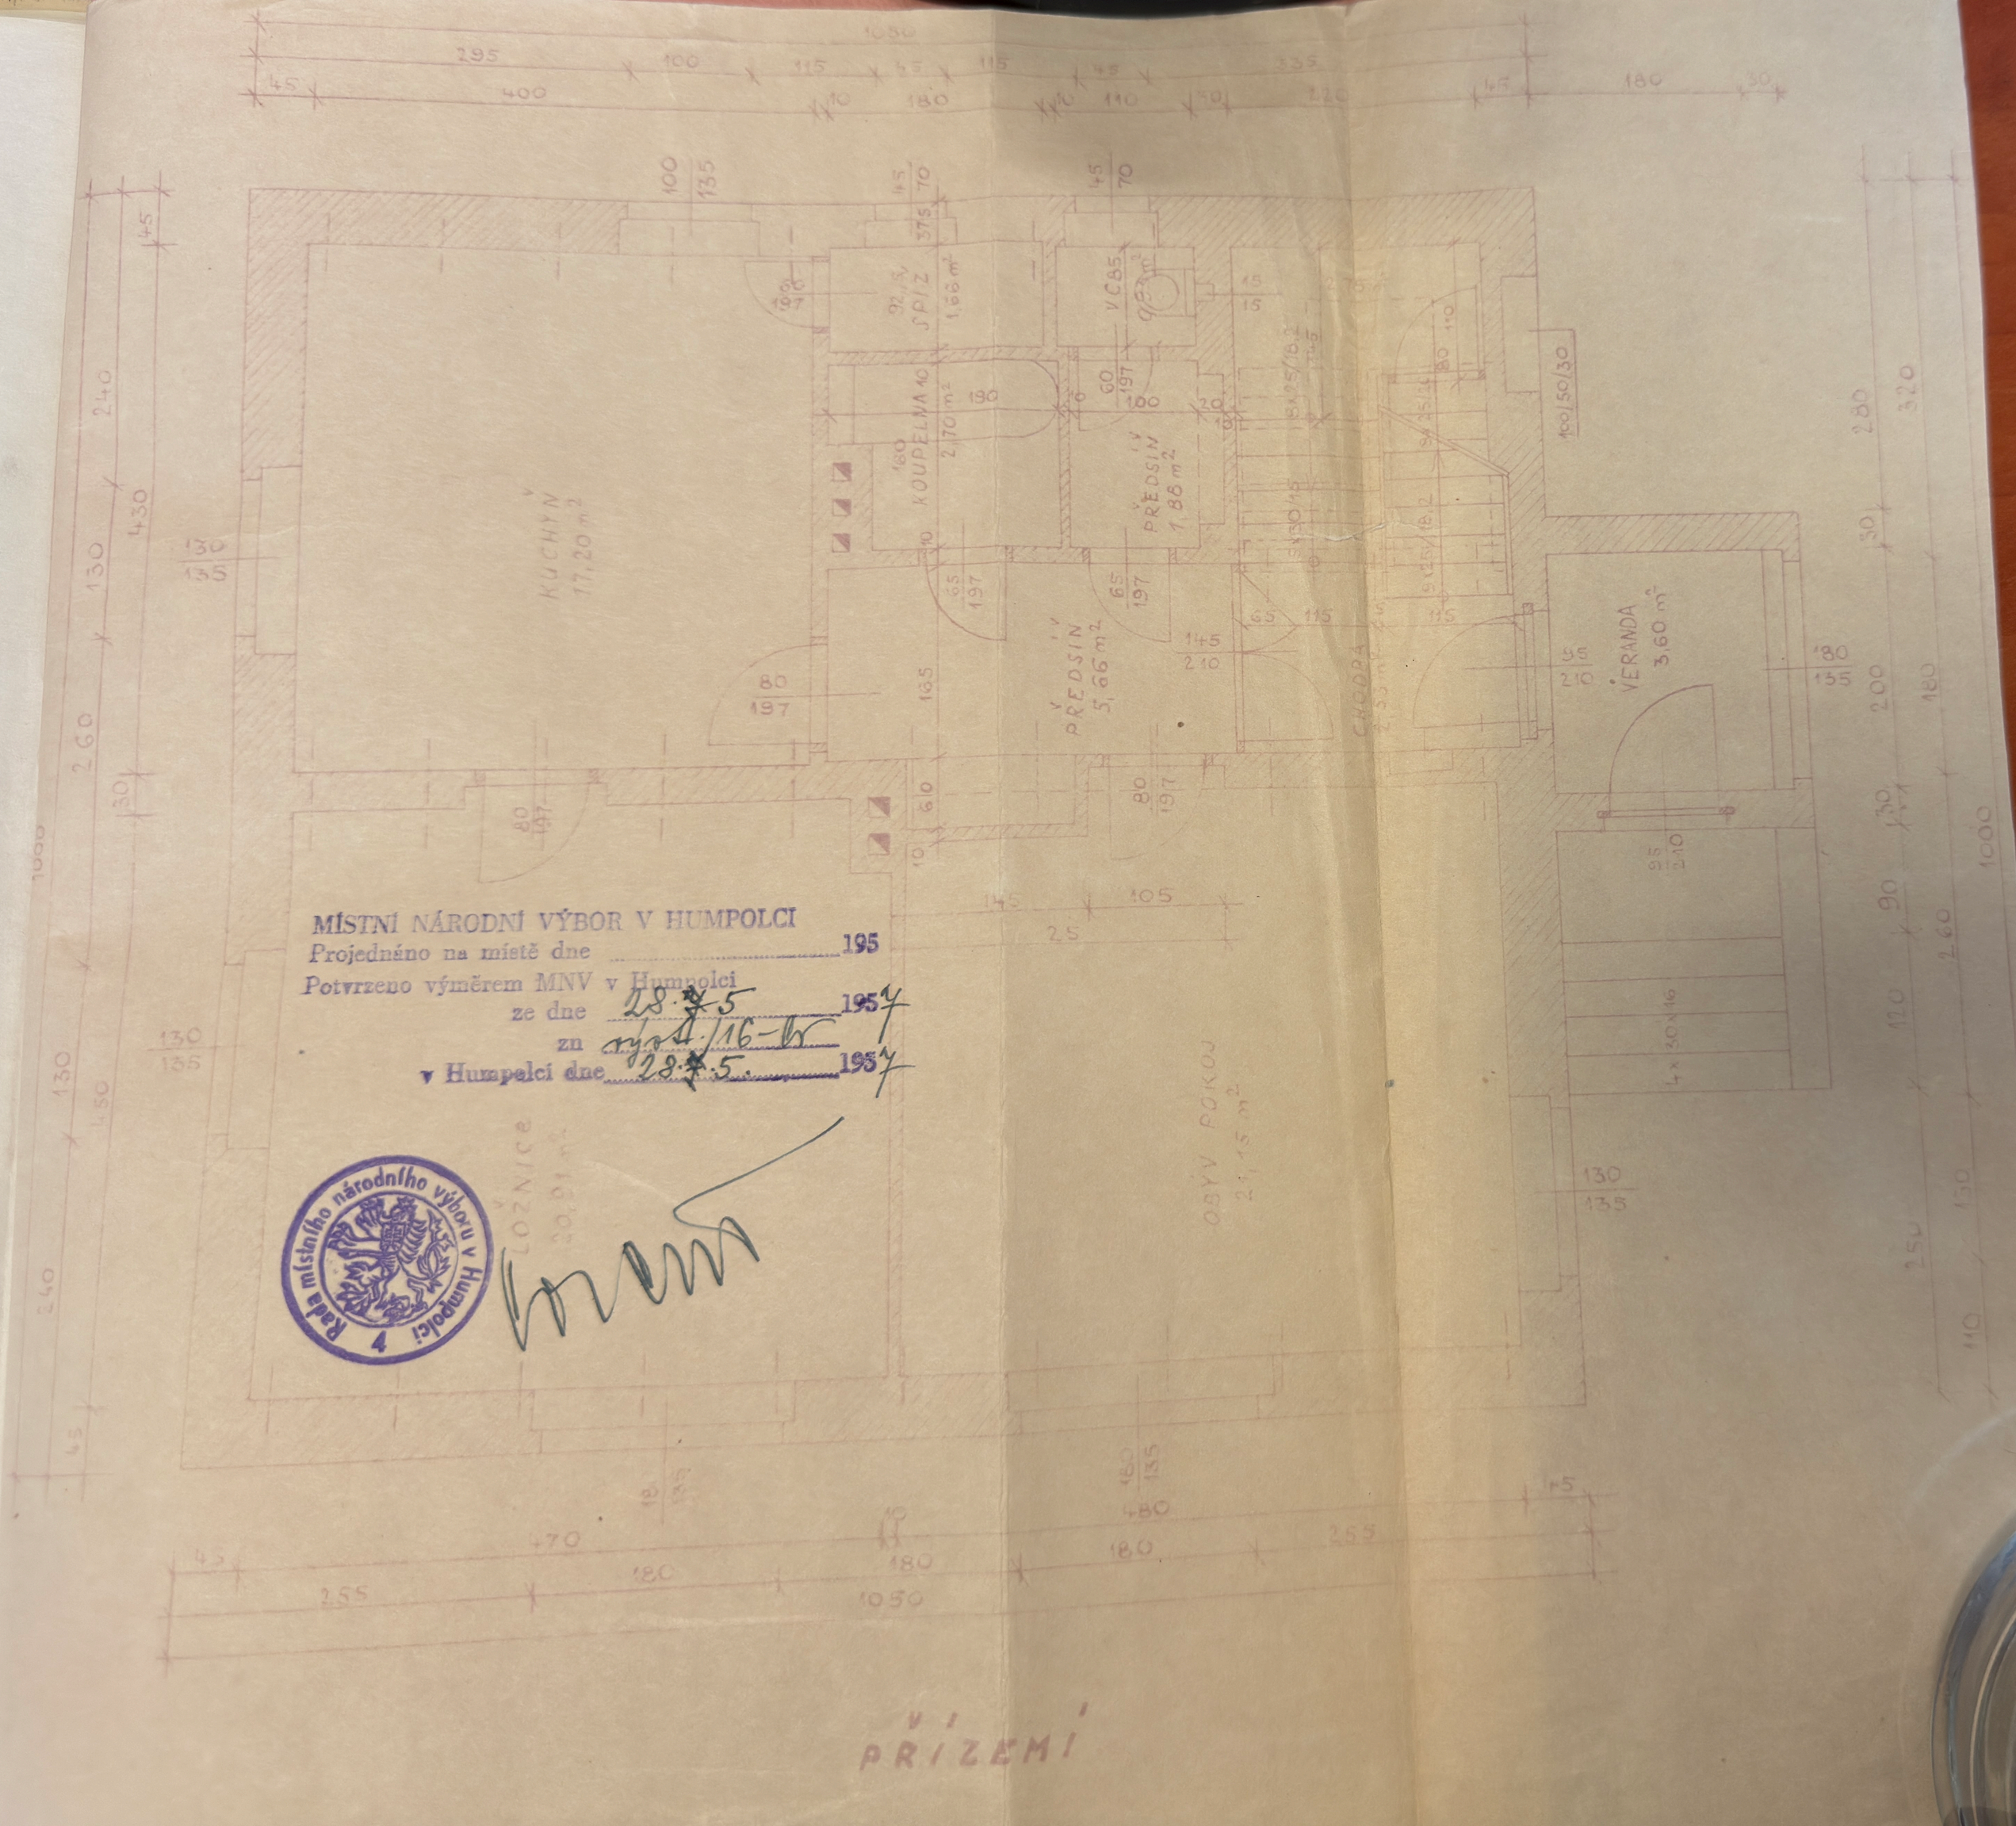

MÍSTNÍ NÁRODNÍ VÝBOR V HUMPOLCI
Projednáno na místě dne 195
Potvrzeno výměrem MNV v Humpolci
ze dne 28.7.5 1957
zn výst./16-Br
v Humpolci dne 28.7.5. 1957

Rada místního národního výboru v Humpolci 4